


Elektrische Heizmatten paralleler Anschluss

Bei Verlegung mehrerer Heizmatten werden diese parallel verbunden und am Thermostat angeschlossen.

- nur Heizmatten gleichen Typs verbinden
- maximale Anschlußleistung 3400 Watt -> Gesamtfläche siehe Tabelle
- Heizmatten niemals in Reihe schalten

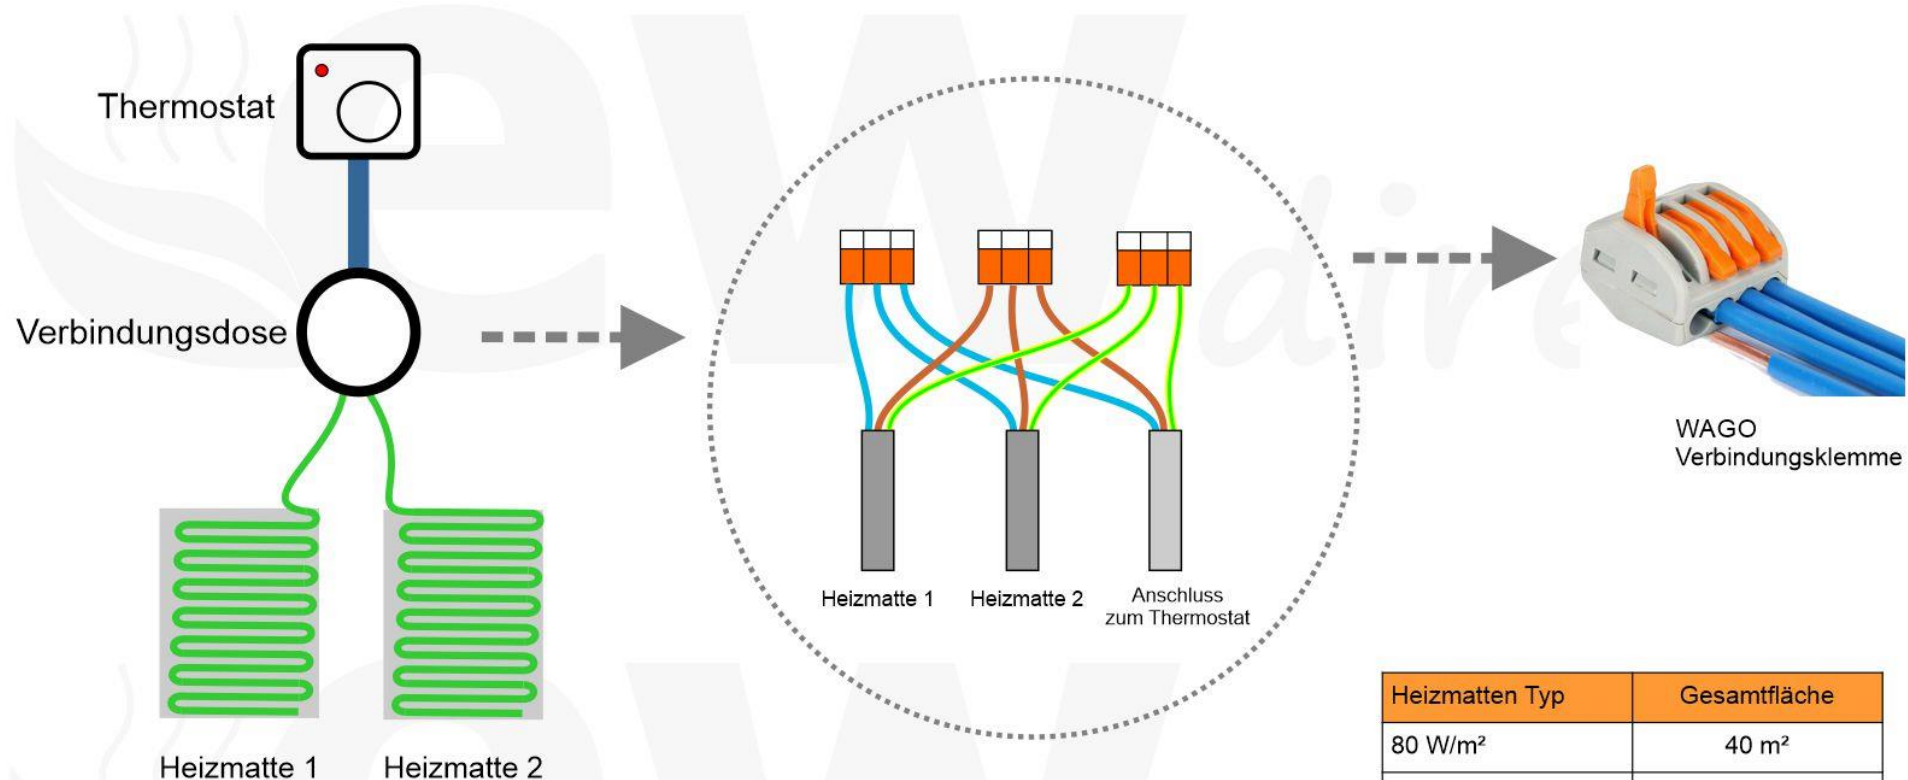

Heizmatten Typ	Gesamtfläche
80 W/m ²	40 m ²
100 W/m ²	34 m ²
140 W/m ²	24 m ²
160 W/m ²	21m ²
200 W/m ²	16 m ²